



Fakultet kemijskog inženjerstva i tehnologije  
Marulićev trg 19

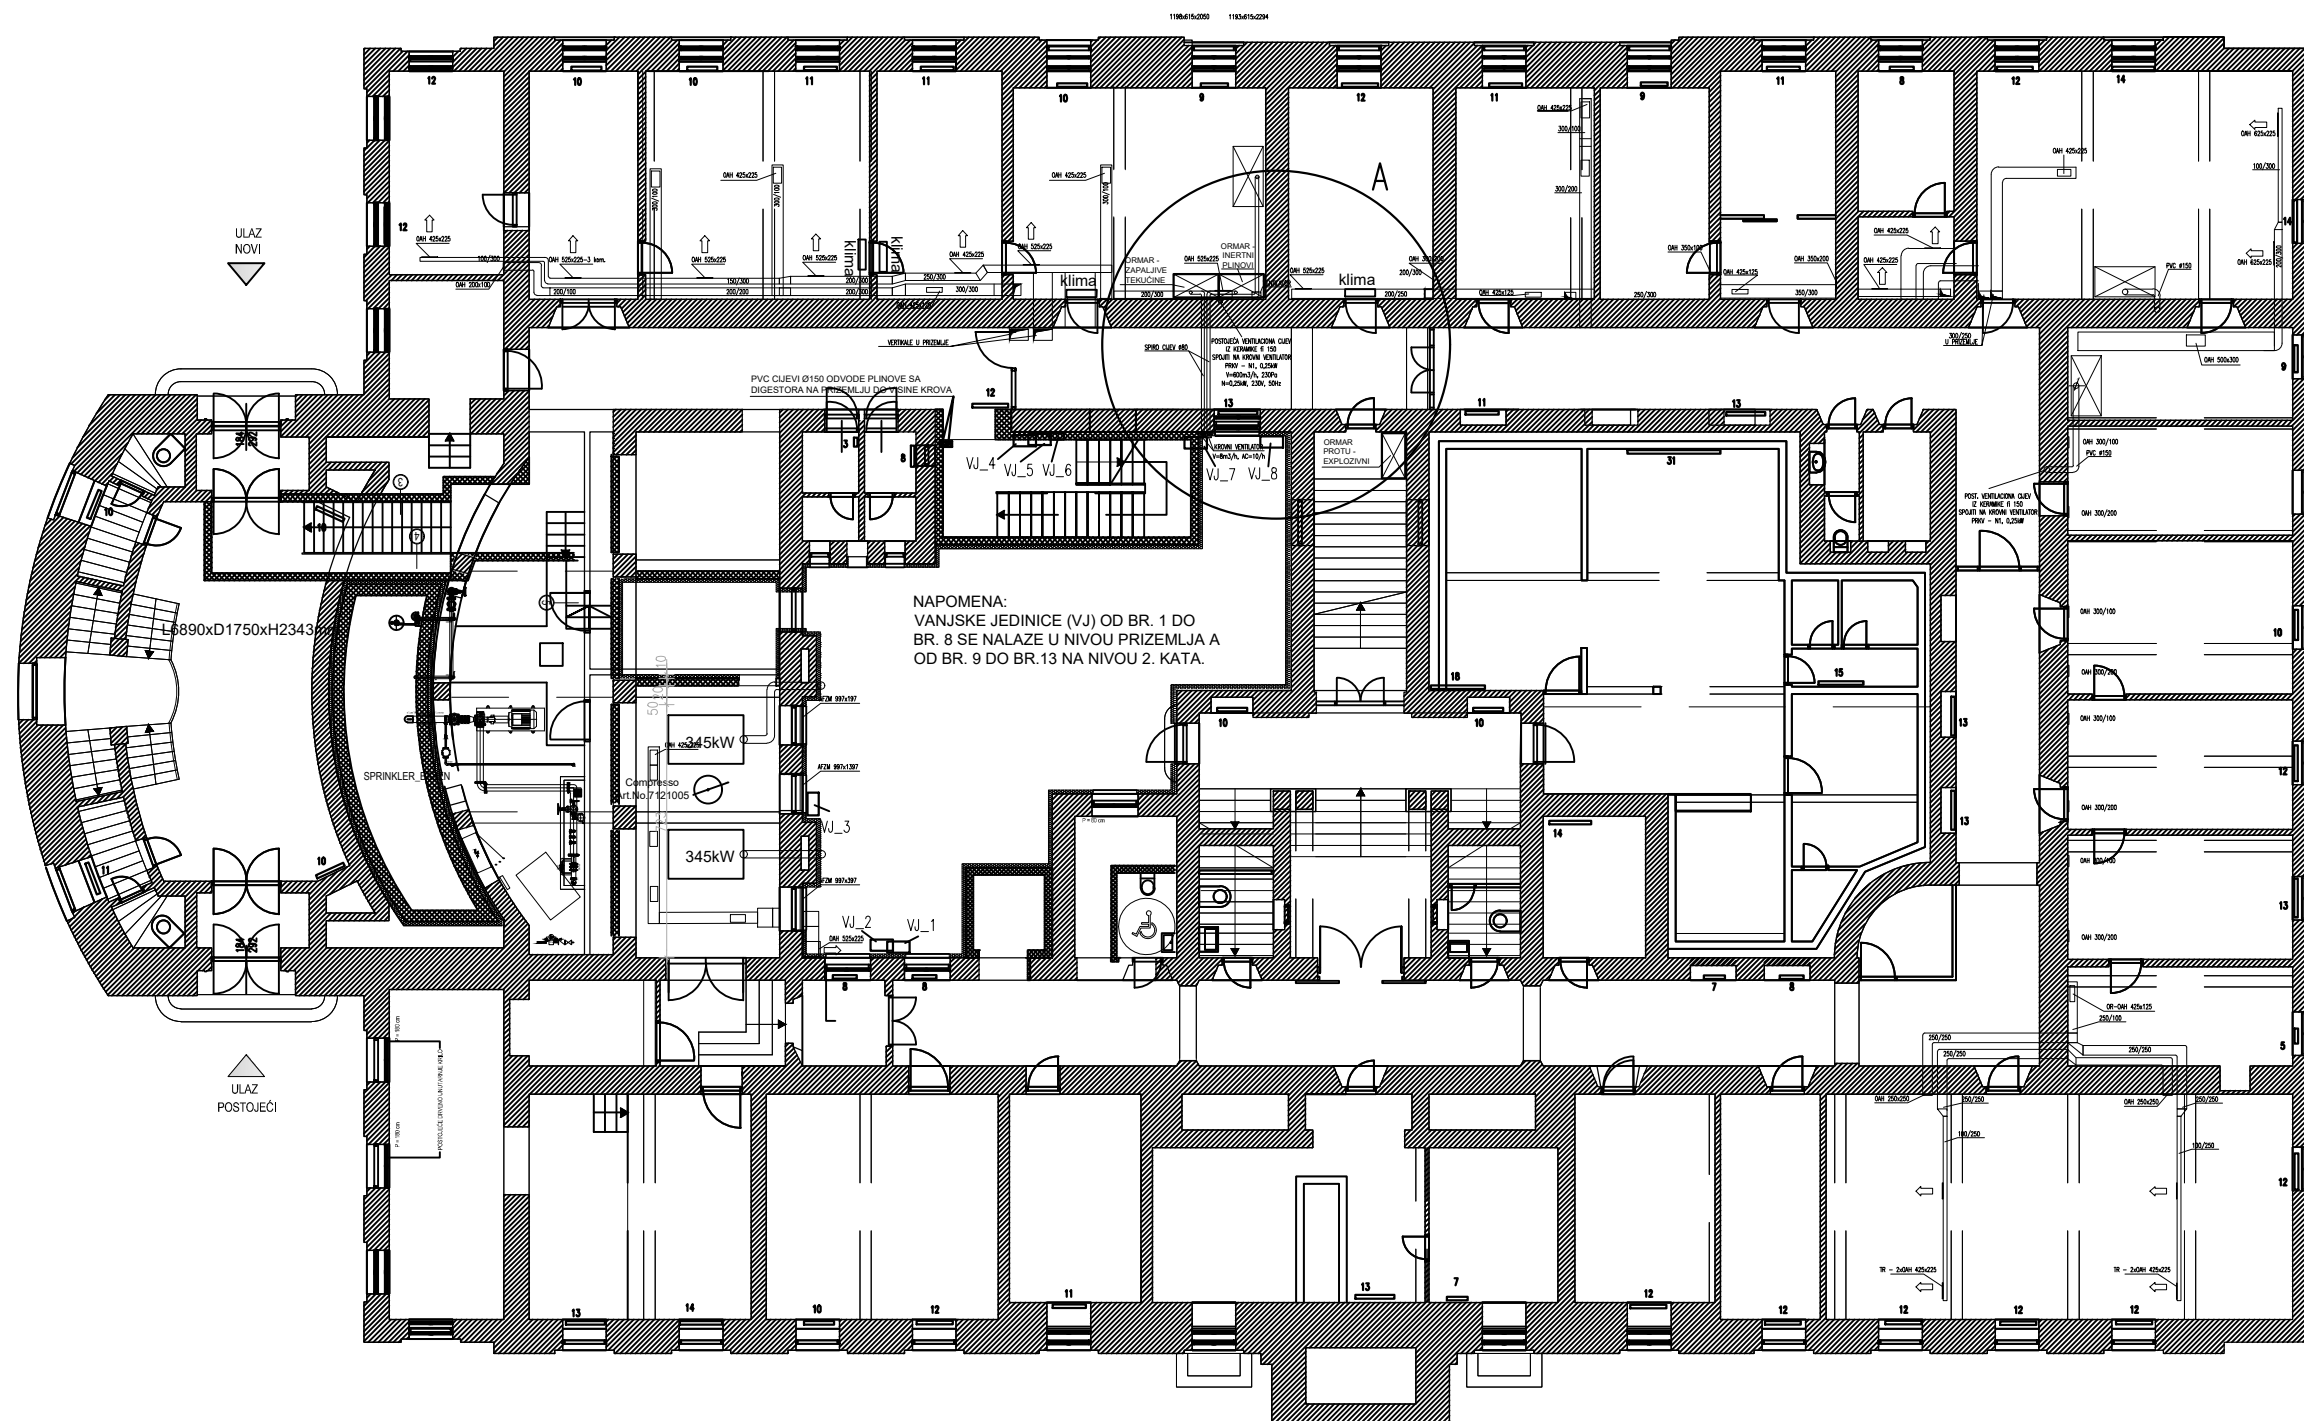


		Faza:	PROJEKT OBNOVE				Projektant:	Tomislav Cvitak mag.ing.mech.				
		Projekt:					Suradnik:					
Investitor:	FAKULTET KEMIJSKOG INŽENJERSTVA I TEHNOLOGIJE MARULIČEV TRG 19, ZAGREB		CJELOVITA OBNOVA ZGRADE FAKULTETA KEMIJSKOG INŽENJERSTVA I TEHNOLOGIJE									
Građevina:	FAKULTET KEMIJSKOG INŽENJERSTVA I TEHNOLOGIJE		Sadržaj:	FKIT - TLOCRT PODRUMA								
LOKACIJA	Trg Marka Marulića 19, 10000 Zagreb k.č.br. 2752 k.o. Centar		TD	20/21STR	ZOP	FKIT-PO-01	DATUM	LISTOPAD 2021.	MJ	1:200	LIST	01.

Fakultet kemijskog inženjerstva i tehnologije  
Marulićev trg 19


;




		Faza:	PROJEKT OBNOVE				Projektant:	Tomislav Cvitak mag.ing.mech.				
		Projekt:					Suradnik:					
Investitor:	FAKULTET KEMIJSKOG INŽENJERSTVA I TEHNOLOGIJE MARULIČEV TRG 19, ZAGREB		CJELOVITA OBNOVA ZGRADE FAKULTETA KEMIJSKOG INŽENJERSTVA I TEHNOLOGIJE									
Građevina:	FAKULTET KEMIJSKOG INŽENJERSTVA I TEHNOLOGIJE		Sadržaj:	FKIT - TLOCRT PRIZEMLJA								
LOKACIJA	Trg Marka Marulića 19, 10000 Zagreb k.č.br. 2752 k.o. Centar		TD	20/21STR	ZOP	FKIT-PO-01	DATUM	LISTOPAD 2021.	MJ	1:200	LIST	02.


\_tlocrt 1. kata


Fakultet kemijskog inženjerstva i tehnologije  
Marulićev trg 19

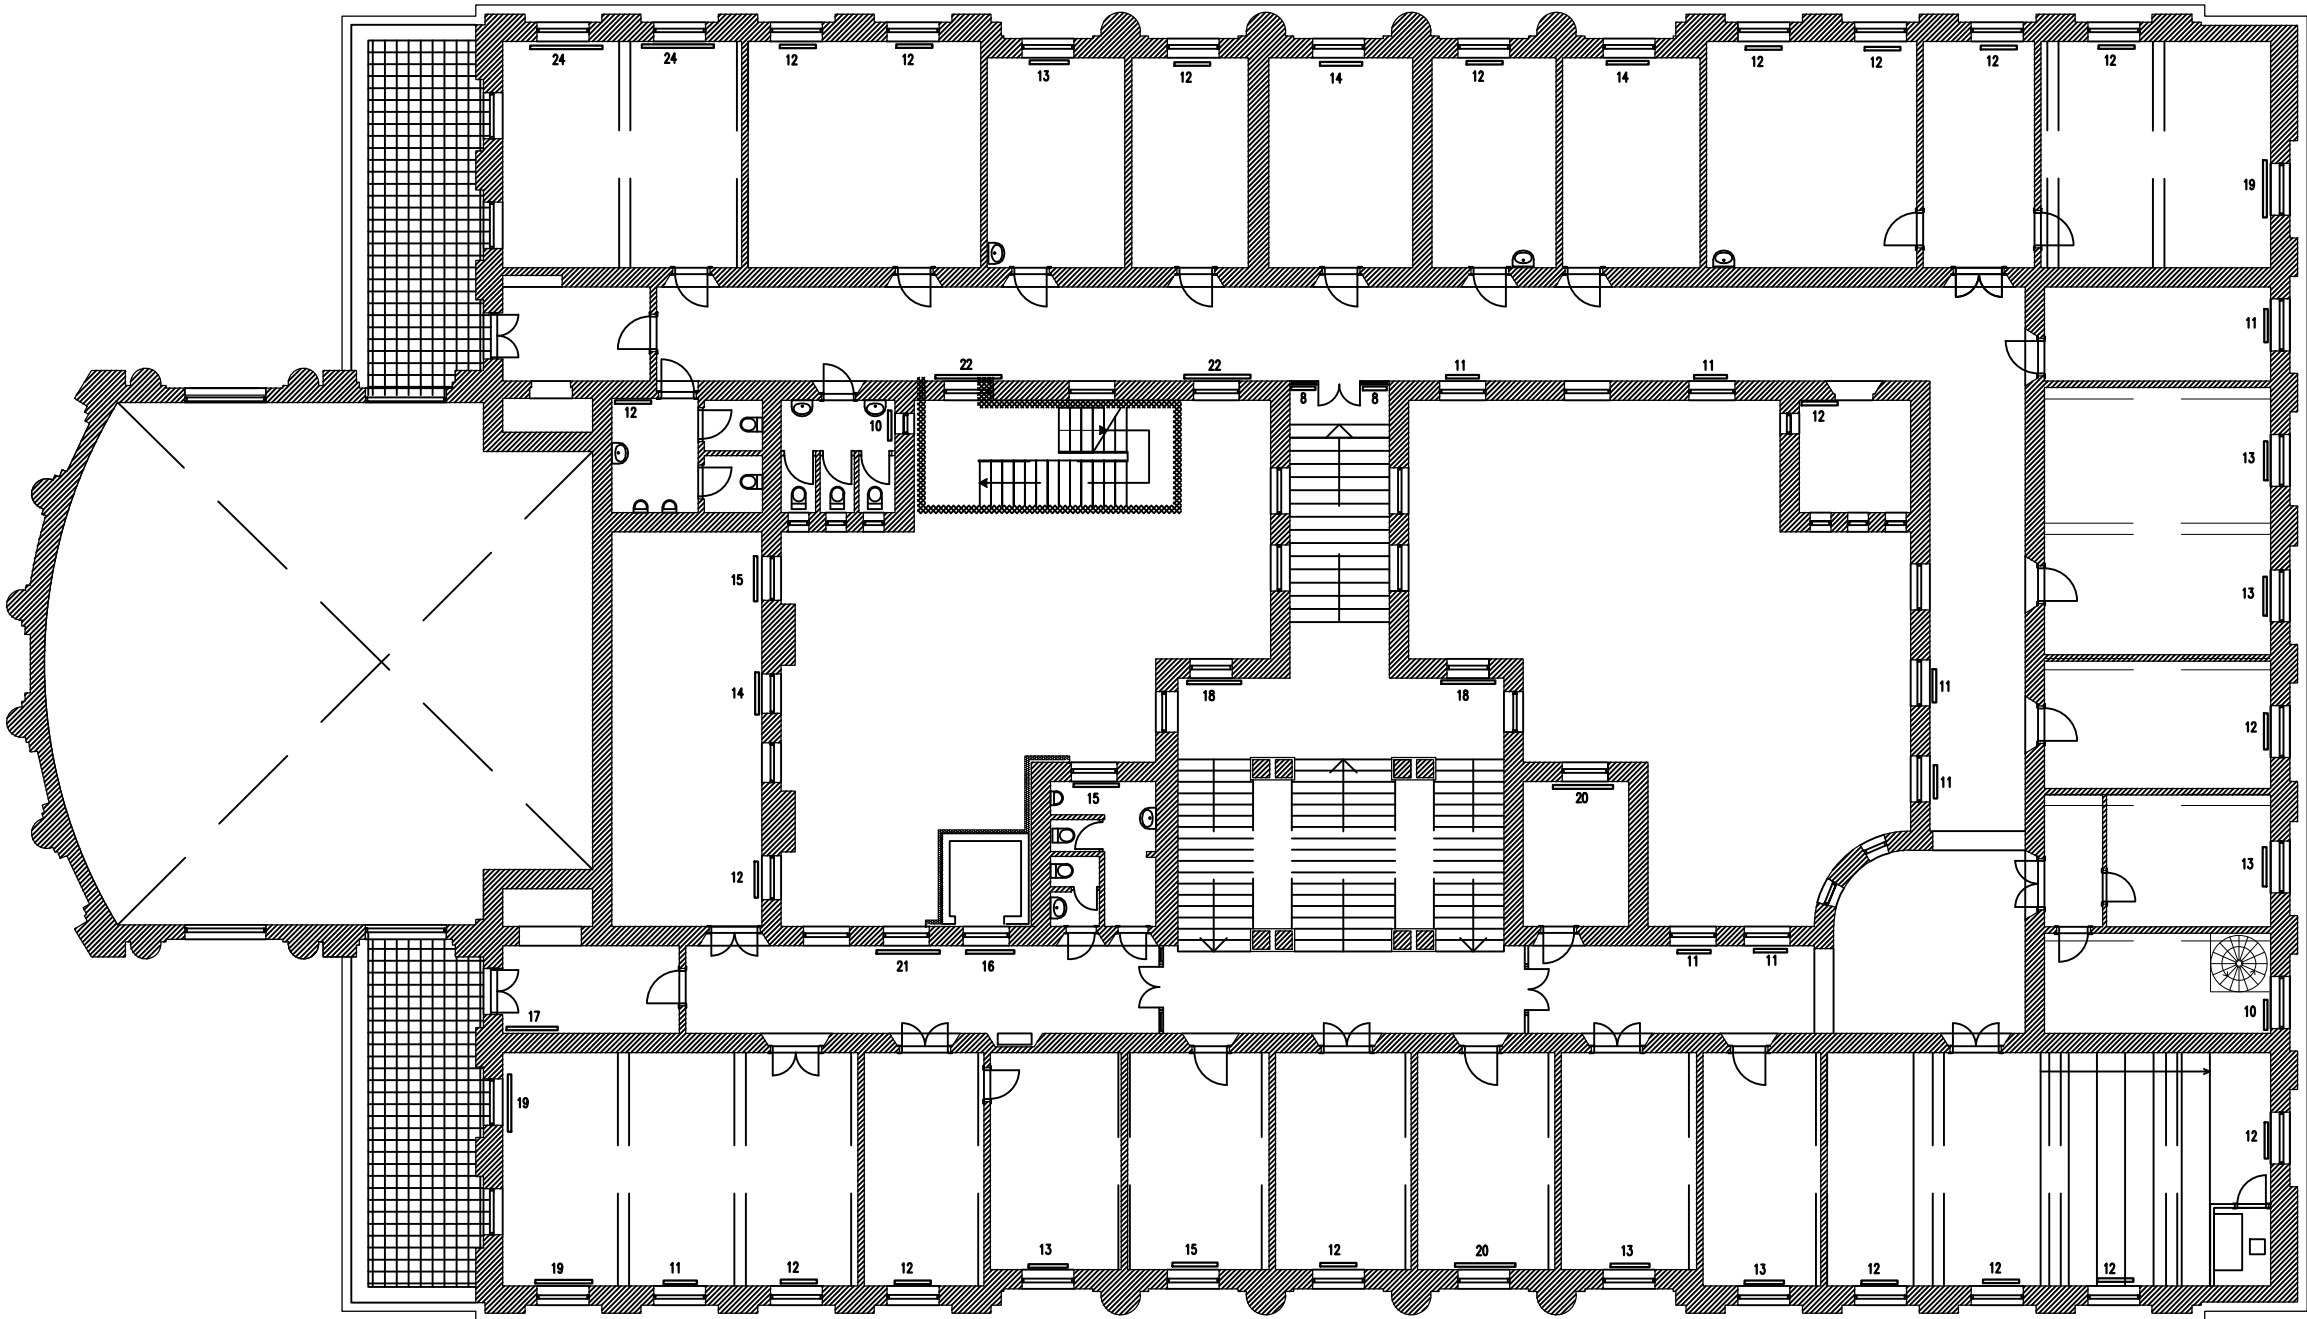


			Faza:		PROJEKT OBNOVE			Projektant:		Tomislav Cvitak mag.ing.mech.			
			Projekt:					Suradnik:					
Investitor:	FAKULTET KEMIJSKOG INŽENJERSTVA I TEHNOLOGIJE MARULIČEV TRG 19, ZAGREB			CJELOVITA OBNOVA ZGRADE FAKULTETA KEMIJSKOG INŽENJERSTVA I TEHNOLOGIJE									
Gradevina:	FAKULTET KEMIJSKOG INŽENJERSTVA I TEHNOLOGIJE			Sadržaj:	FKIT - TLOCRT 1. KATA								
LOKACIJA	Trg Marka Marulića 19, 10000 Zagreb k.č.br. 2752, k.o. Centar			TD	20/21STR	ZOP	FKIT-PO-01	DATUM	LISTOPAD 2021	MJ	1:200	LIST	03.


Fakultet kemijskog inženjerstva i tehnologije  
Marulićev trg 19

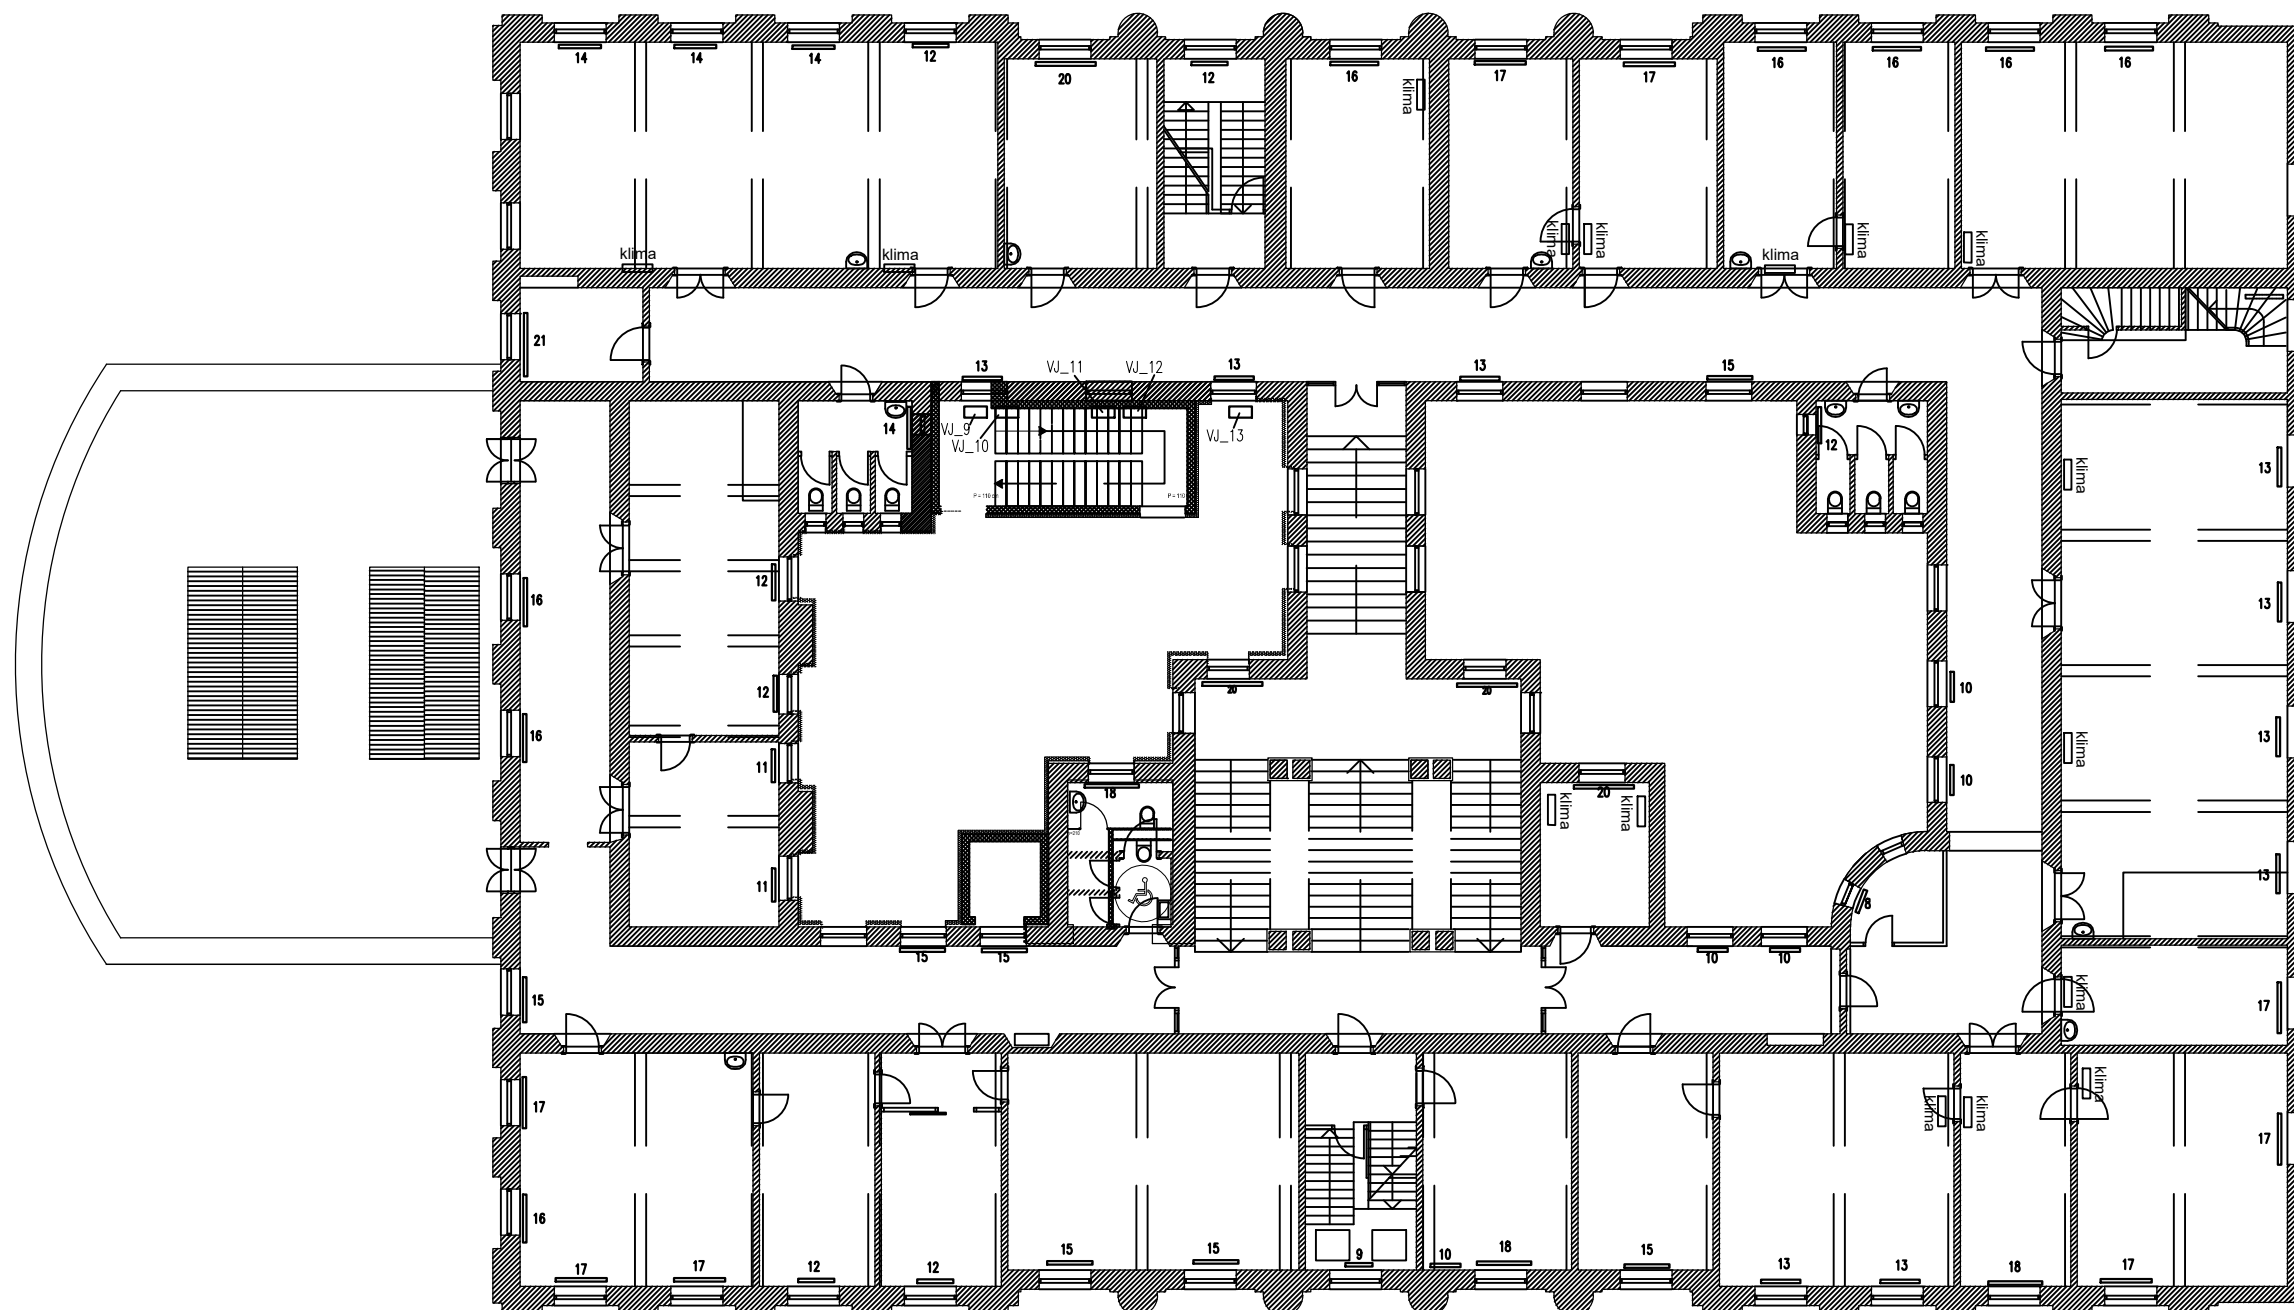


		Faza:	PROJEKT OBNOVE				Projektant:		Tomislav Cvitak mag.ing.mech.				
		Projekt:					Suradnik:						
Investitor:	FAKULTET KEMIJSKOG INŽENJERSTVA I TEHNOLOGIJE MARULIČEV TRG 19, ZAGREB		CJELOVITA OBNOVA ZGRADE FAKULTETA KEMIJSKOG INŽENJERSTVA I TEHNOLOGIJE										
Građevina:	FAKULTET KEMIJSKOG INŽENJERSTVA I TEHNOLOGIJE		Sadržaj:	FKIT - TLOCRT 2. KATA									
LOKACIJA	Trg Marka Marulića 19, 10000 Zagreb k.č.br. 2752 k.o. Centar		TD	20/21STR	ZOP	FKIT-PO-01	DATUM	LISTOPAD 2021	MJ	1:200	LIST	04.	




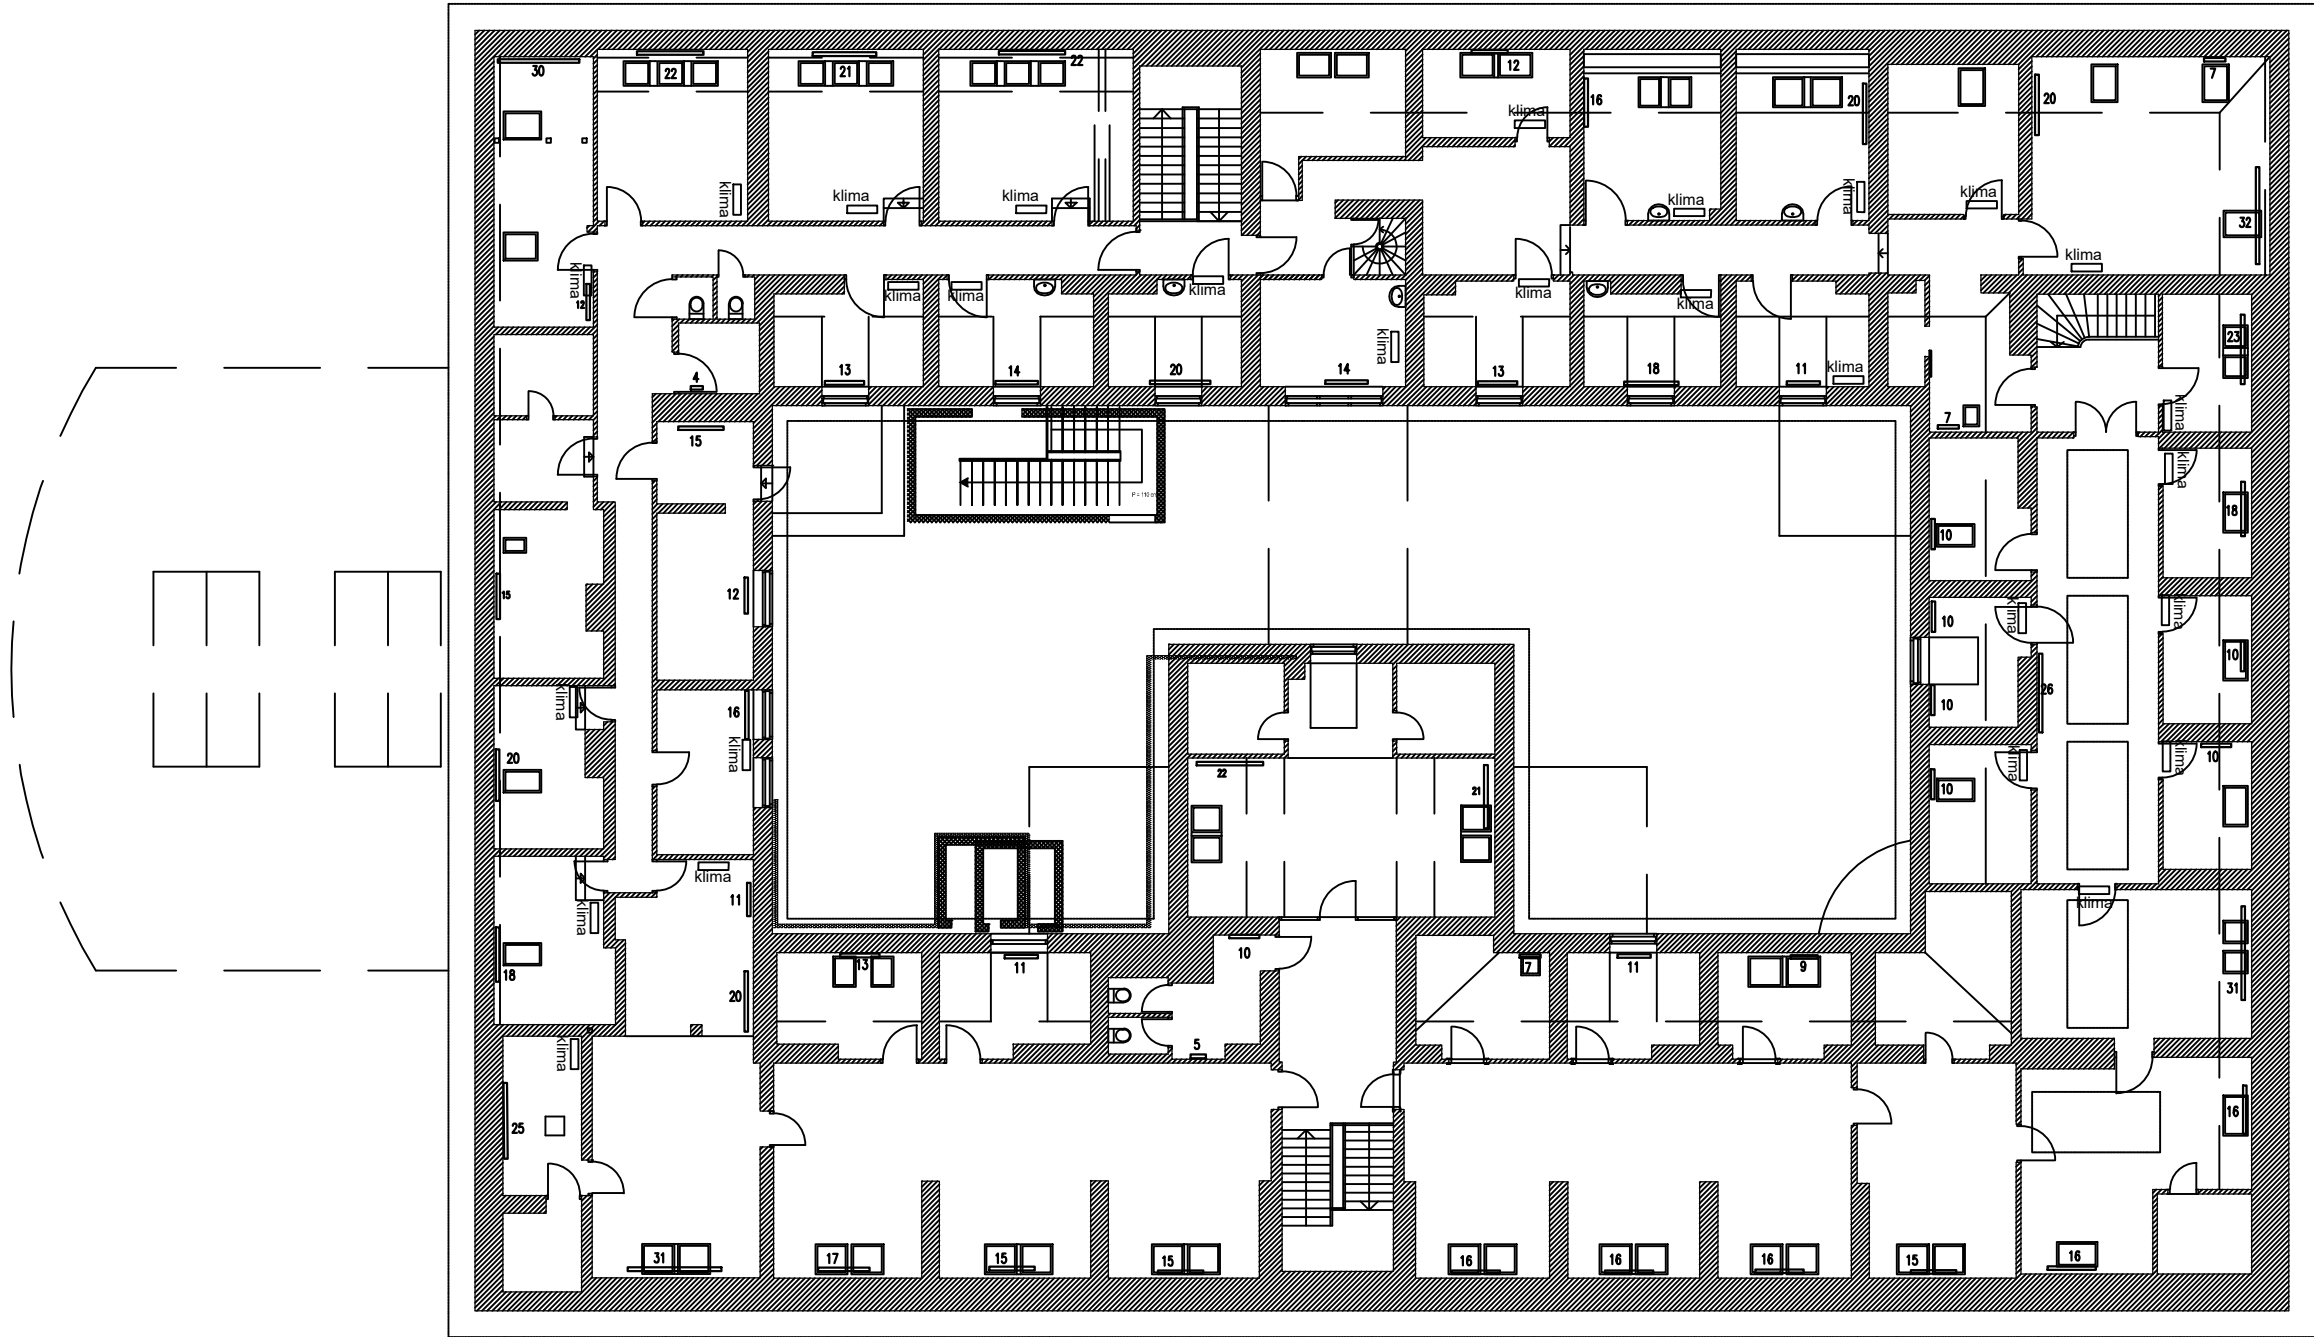


<div><div><div></div><div>Interkonzalting</div></div><div>Investitor:</div><div>FAKULTET KEMIJSKOG INŽENJERSTVA I TEHNOLOGIJE MARULIČEV TRG 19, ZAGREB</div><div>Gradjevina:</div><div>FAKULTET KEMIJSKOG INŽENJERSTVA I TEHNOLOGIJE</div><div>LOKACIJA</div><div>Trg Marka Marulića 19, 10000 Zagreb k.č.br. 2752, k.o. Centar</div></div>		Faza:		PROJEKT OBNOVE				Projektant:		Tomislav Cvitak mag.ing.mech.			
		Projekt:		CJELOVITA OBNOVA ZGRADE FAKULTETA KEMIJSKOG INŽENJERSTVA I TEHNOLOGIJE				Suradnik:					
		Sadržaj:						FKIT - TLOCRT POTKROVLJA					
		TD	20/21STR	ZOP	FKIT-PO-01	DATUM	LISTOPAD 2021	MJ	1:200	LIST	05.		

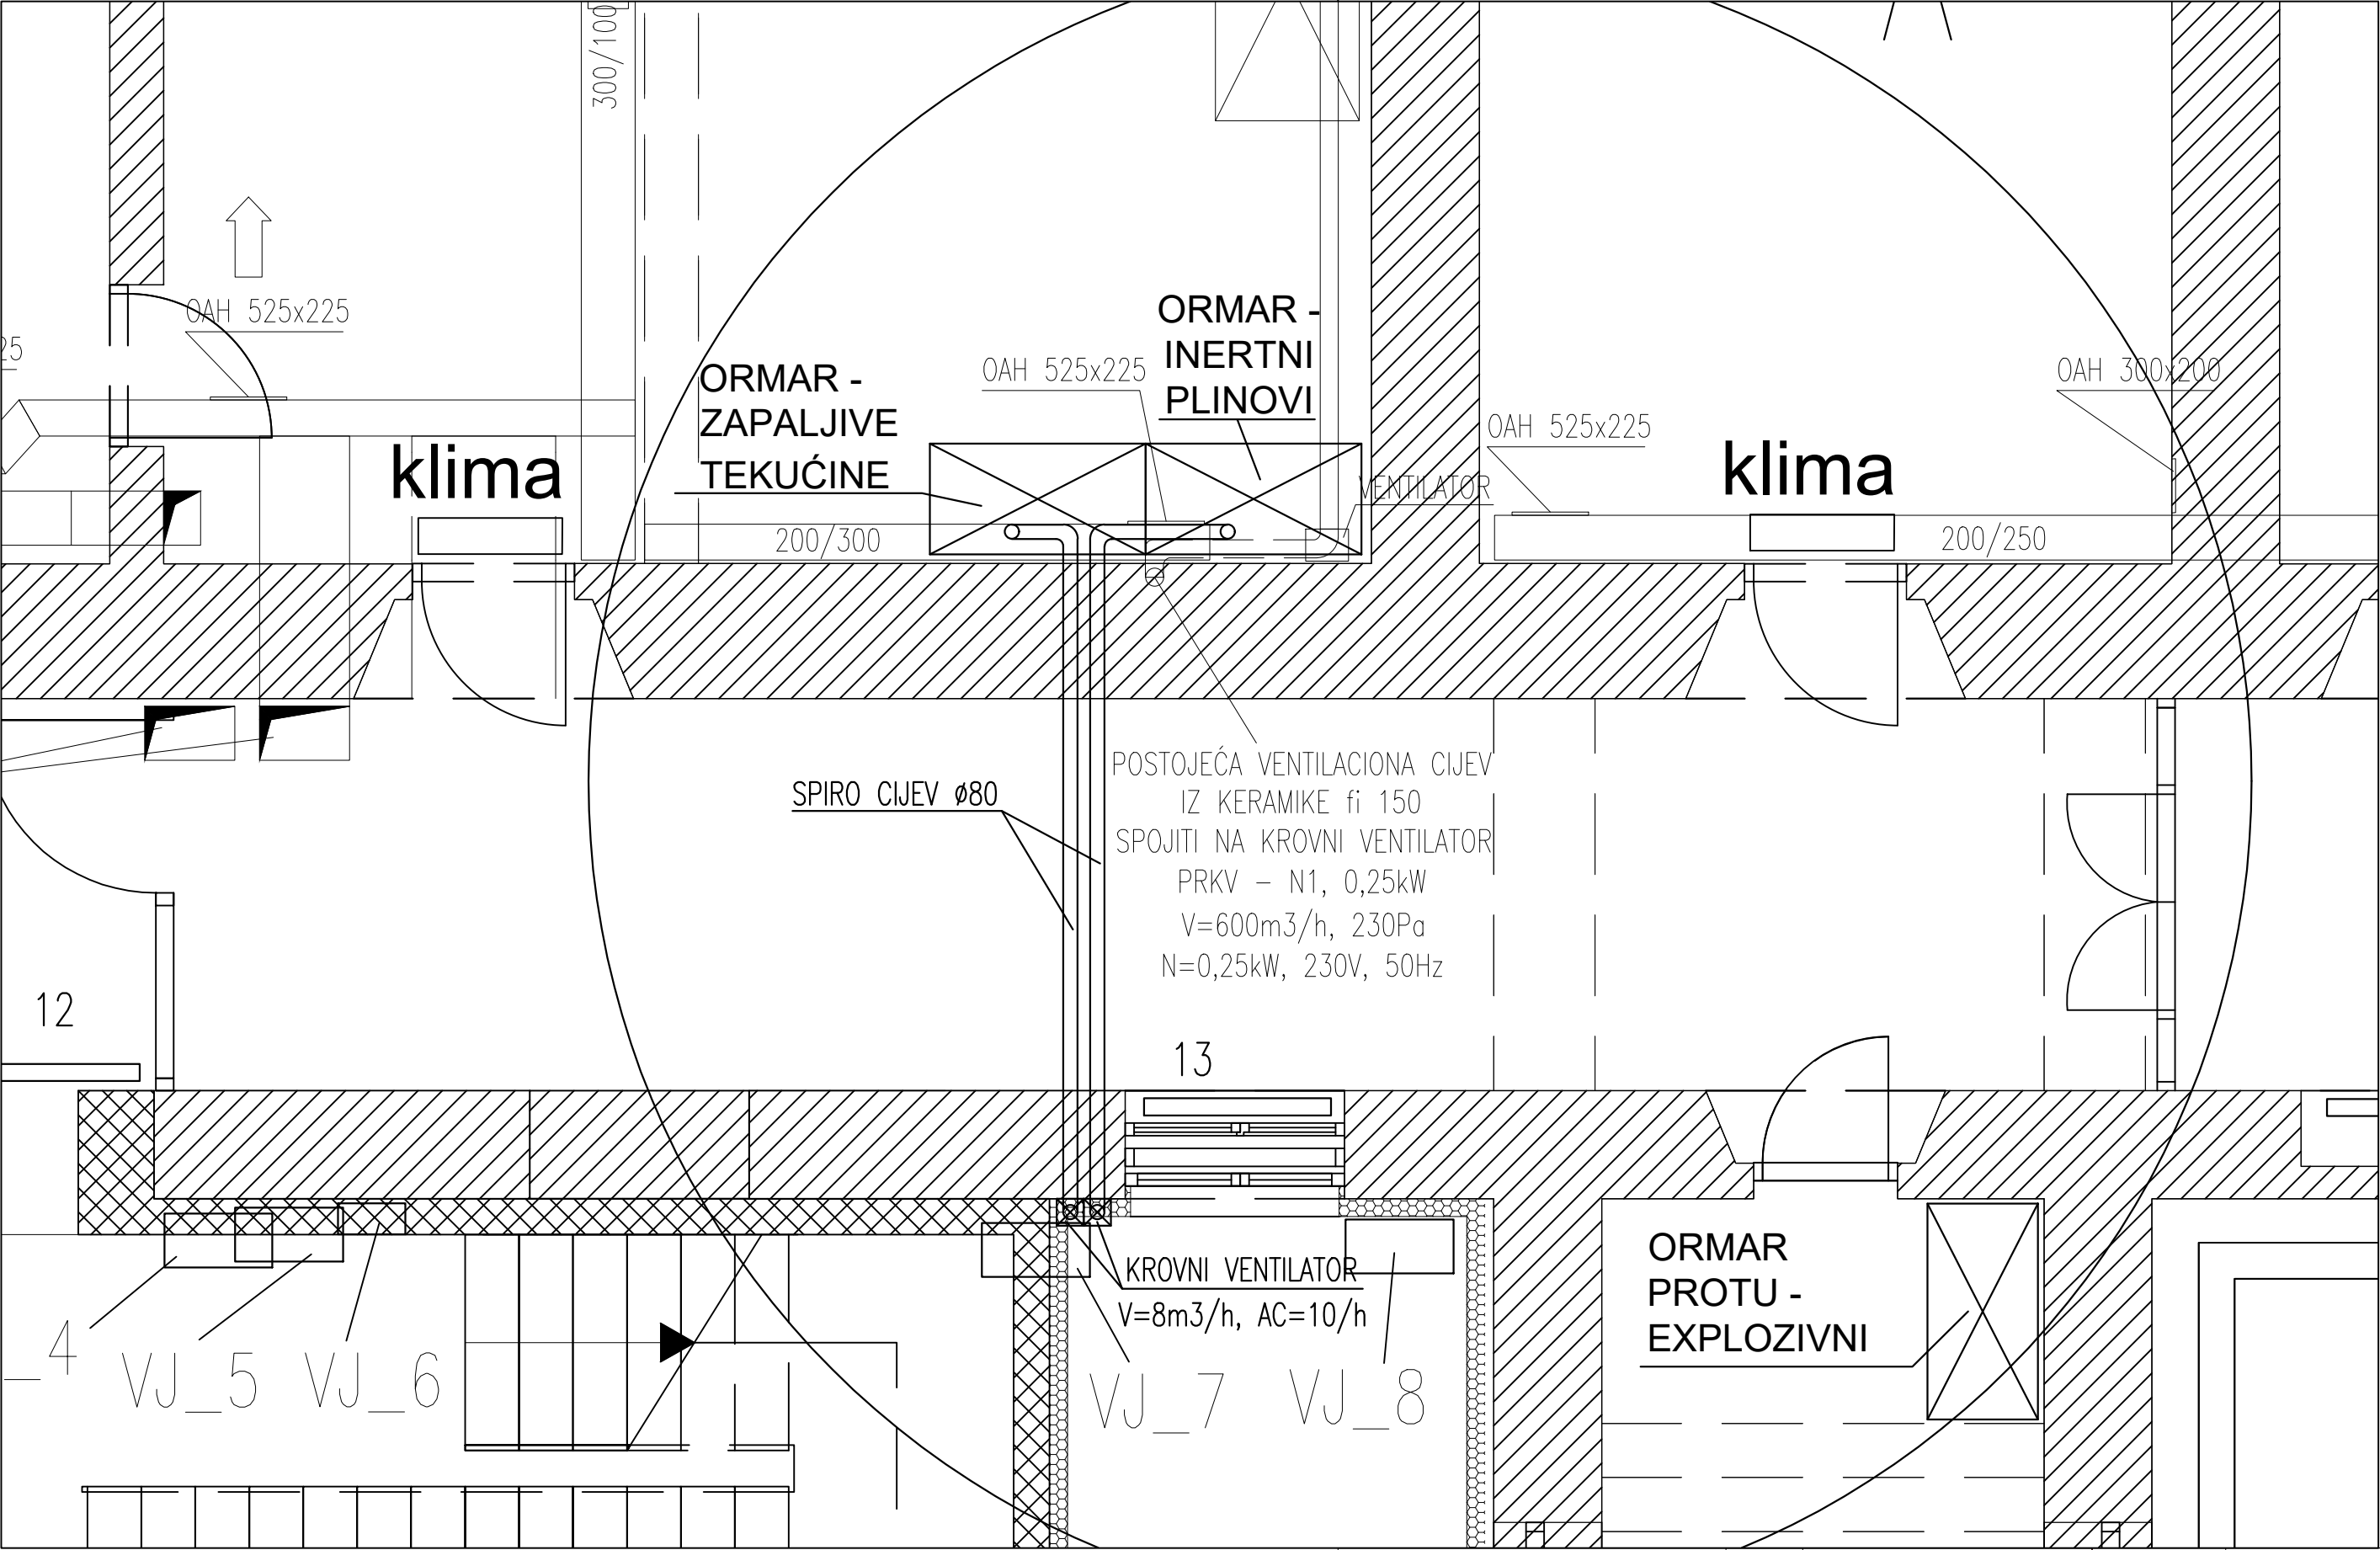

Faza:		PROJEKT OBNOVE		Projektant:		Tomislav Cvitak mag.ing.mech.	
Projekt:				Suradnik:			
Investitor:		FAKULTET KEMIJSKOG INŽENJERSTVA I TEHNOLOGIJE		CJELOVITA OBNOVA ZGRADE FAKULTETA KEMIJSKOG INŽENJERSTVA I TEHNOLOGIJE			
Građevina:		FAKULTET KEMIJSKOG INŽENJERSTVA I TEHNOLOGIJE		Sadržaj:		FKIT - DETALJ - A	
LOKACIJA		Trg Marka Marulića 19, 10000 Zagreb k.č.br. 2752, k.o. Centar		TD		20/21STR	
				ZOP		FKIT-PO-01	
				DATUM		LISTOPAD 2021	
				MJ		1:200	
				LIST		06.	

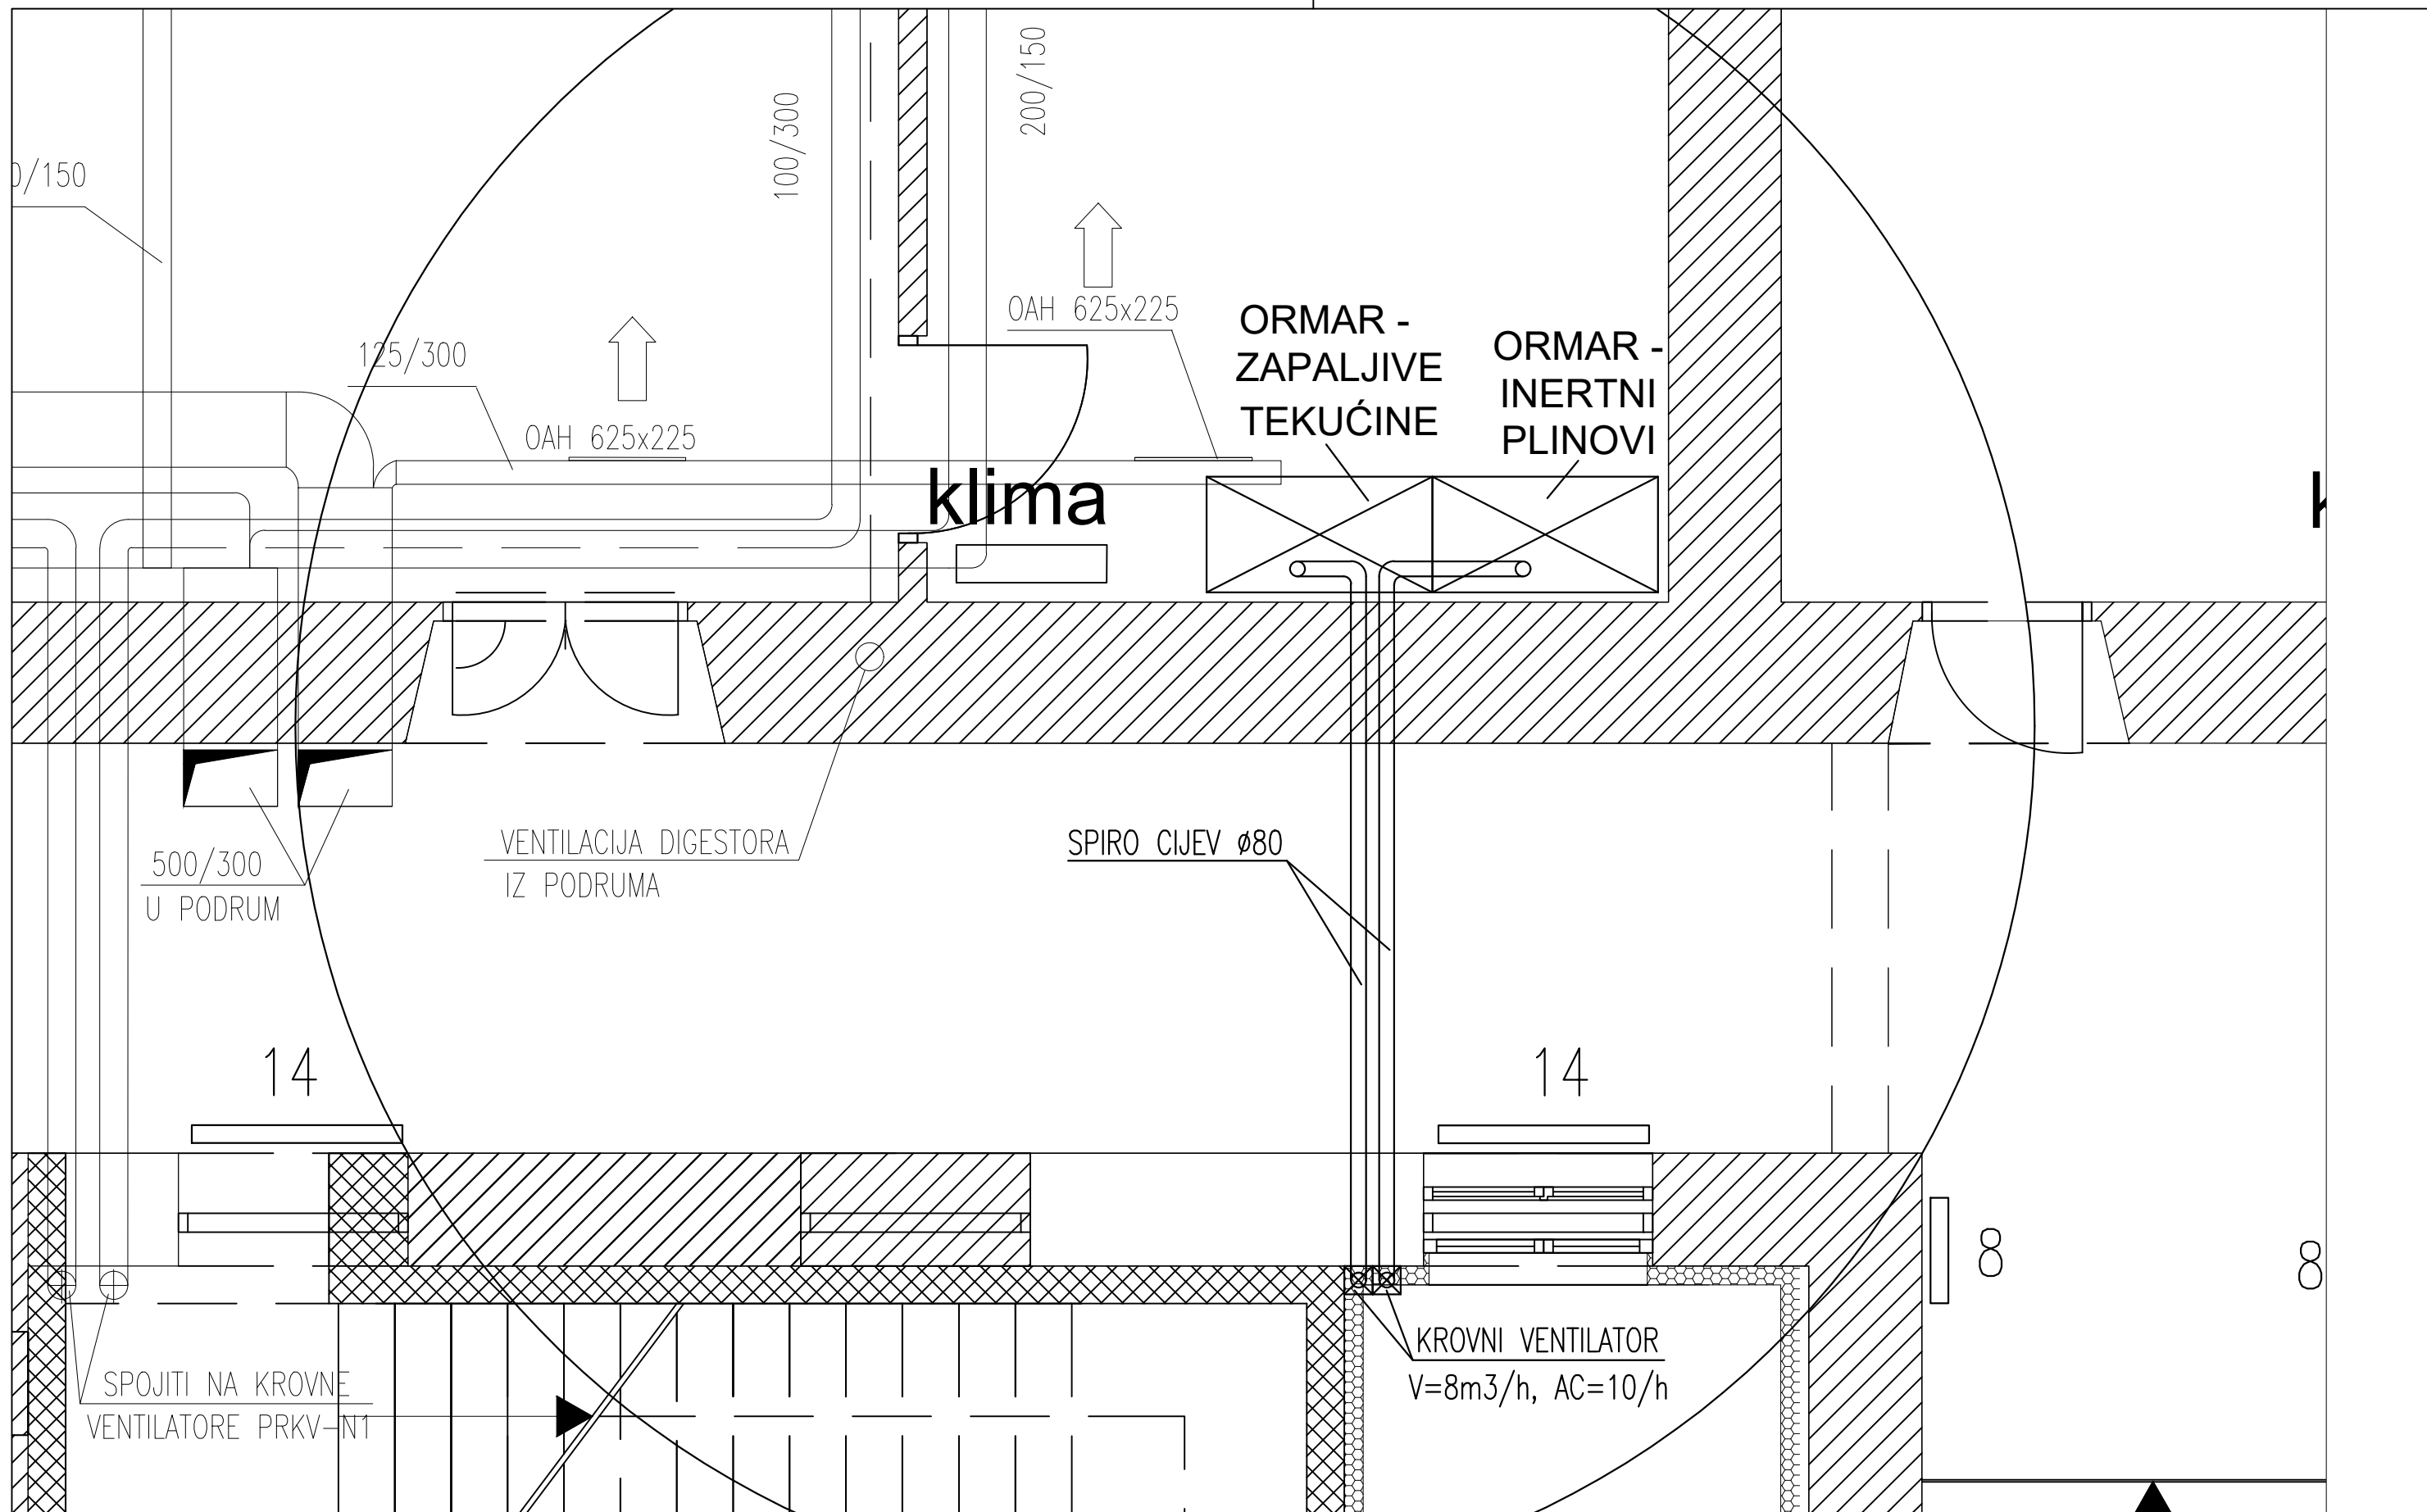

		Faza:		PROJEKT OBNOVE				Projektant:		Tomislav Cvitak mag.ing.mech.					
		Projekt:		CJELOVITA OBNOVA ZGRADE FAKULTETA KEMIJSKOG INŽENJERSTVA I TEHNOLOGIJE				Suradnik:							
Investitor:		FAKULTET KEMIJSKOG INŽENJERSTVA I TEHNOLOGIJE MARULIČEV TRG 19, ZAGREB													
Građevina:		FAKULTET KEMIJSKOG INŽENJERSTVA I TEHNOLOGIJE				Sadržaj:		FKIT - DETALJ - B							
LOKACIJA		Trg Marka Marulića 19, 10000 Zagreb k.č.br. 2752. k.o. Centar				TD	20/21STR	ZOP	FKIT-PO-01	DATUM	LISTOPAD 2021	MJ	1:200	LIST	07.